

# Plan Local d'Urbanisme

Document graphique n°6.2.A  
Réseau d'Alimentation en Eau Potable

Echelle : 1 / 5000e

"Vu pour être annexé  
à la délibération du

27 février 2020


approuvant le  
Plan Local d'Urbanisme"

Signature et Cachet du Président



**GEOGRAM sarl**

16 rue Rayet Liénart - 51420 WITRY-LES-REIMS  
Tél. : 03.26.50.36.86 - Fax : 03.26.50.36.80  
bureau.etudes@geogram.fr

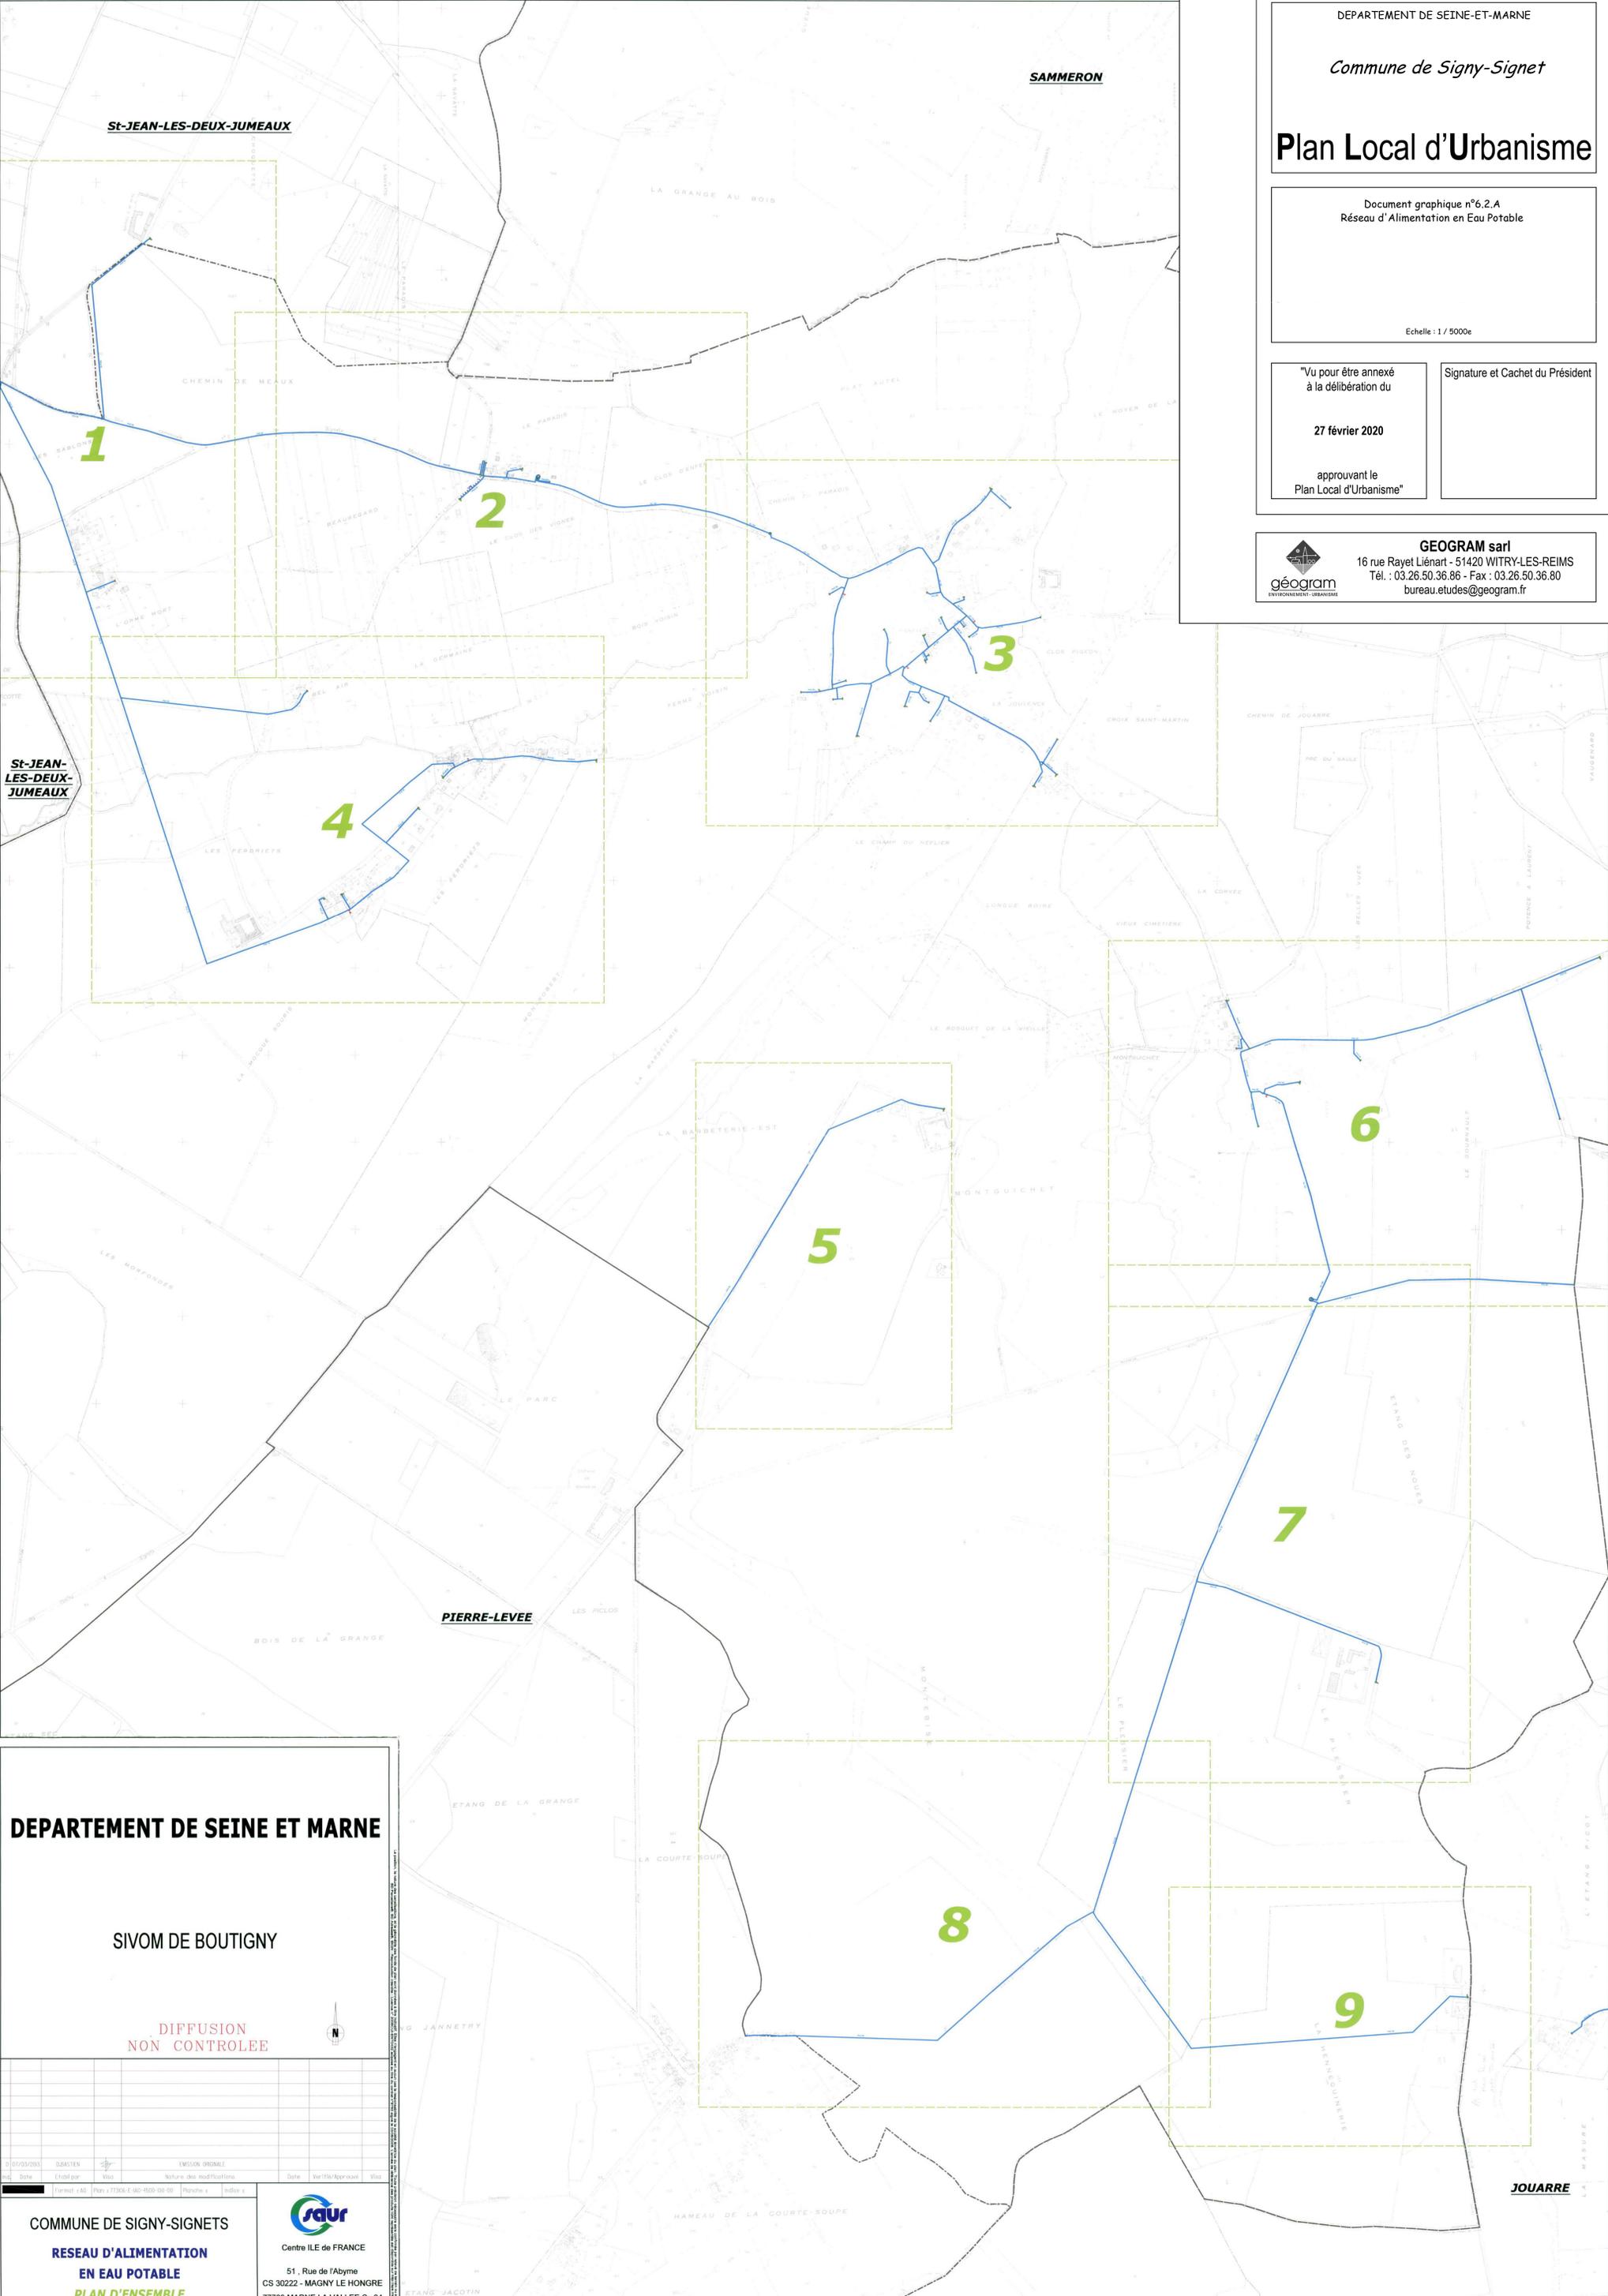

DEPARTEMENT DE SEINE ET MARNE

SIVOM DE BOUTIGNY

DIFFUSION  
NON CONTROLÉE



01/03/2020	QUASTEN	EMISSION ORIGINALE			
Edt	Etat	Visu	Nature des modifications	Date	Verifié/approuvé
<p>COMMUNE DE SIGNY-SIGNETS</p> <p><b>RESEAU D'ALIMENTATION EN EAU POTABLE</b></p> <p>PLAN D'ENSEMBLE</p> <p>Centre ILE de FRANCE</p> <p>51, Rue de l'Abyrne CS 30222 - MAGNY LE HONGRE 77703 MARNE LA VALLEE Cx 04</p>					

JOUARRE