


LEGENDE		
— Réseau EU	○ Rond visitable	✕ Vanne à goulotte
— Réseau EU refoulement	⊙ Rond borgne	✕ Vanne à manchon
— Réseau EU sous pression	⊙ Rond visitable à grille	✕ Vanne murale
— Réseau EU sous vide	□ Carré visitable	Plaque pleine
— Réseau EP	⊙ Carré borgne	⊙ Ventouse
— Réseau EP refoulement	⊙ Carré visitable à grille	⊙ Vidange
— Réseau EP sous pression	⊙ Aralot	⊙ Canal de mesure
— Réseau EP sous vide	⊙ Aralot à grille	⊙ Chambre de détente
— Réseau UN	⊙ Tampon/valoir	⊙ Bassin de rétention
— Réseau UN refoulement	⊙ Ecluse	⊙ Dégrilleur
— Réseau UN sous pression	● Boîte de branchement	⊙ Dessabieur
— Réseau UN sous vide	⊙ Chasse	⊙ Lagune
— Réseau inconnu	⊙ Déversoir d'orage	⊙ Poste de relevage
— Branchement EP	⊙ Clapet	⊙ Puitsard
— Branchement EU	⊙ Débitmètre	⊙ Vanne
— Branchement UN	⊙ Vanne	⊙ Station d'épuration
— Branchement inconnu		

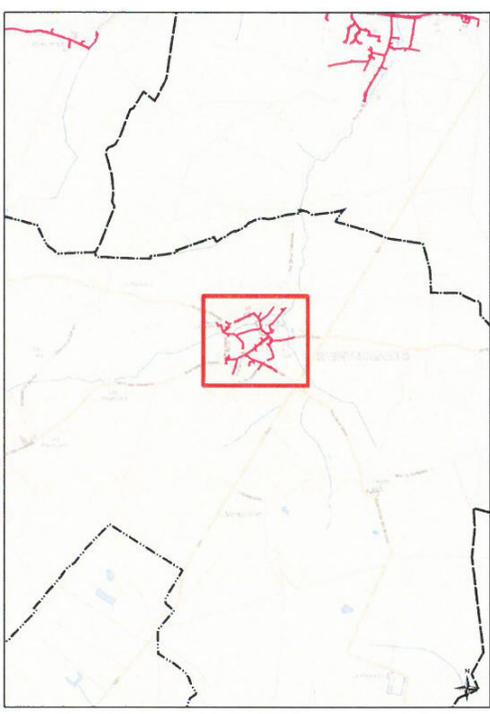

DEPARTEMENT DE SEINE ET MARNE

COMMUNAUTE DE COMMUNES DU PAYS FERTOIS

COMMUNE DE SIGNY-SIGNETS

Plan N°: 7765-15-A-100 Echelle: 1:750
 Cartographe: O.BASTIEN Date: 03/03/2015

RESEAUX D'ASSAINISSEMENT

Plan d'ensemble

CPO Marne-la-Vallée
 8 Boulevard Michael Paraday
 CS 30560
 77716 BERRIS / MARNE LA-VALLÉE Cx 04

DEPARTEMENT DE SEINE-ET-MARNE

Commune de Signy-Signet

Plan Local d'Urbanisme

Document graphique n°6.2.B
 Réseaux d'Assainissement

Echelle: 1 / 750e

"Vu pour être annexé à la délibération du

27 février 2020

approuvant le Plan Local d'Urbanisme"

Signature et Cachet du Président

GEOGRAM sarl
 16 rue Rayet Liénart - 51420 WITRY-LES-REIMS
 Tél. : 03.26.50.36.86 - Fax : 03.26.50.36.80
 bureau.etudes@geogram.fr